


平面図 S:1:500

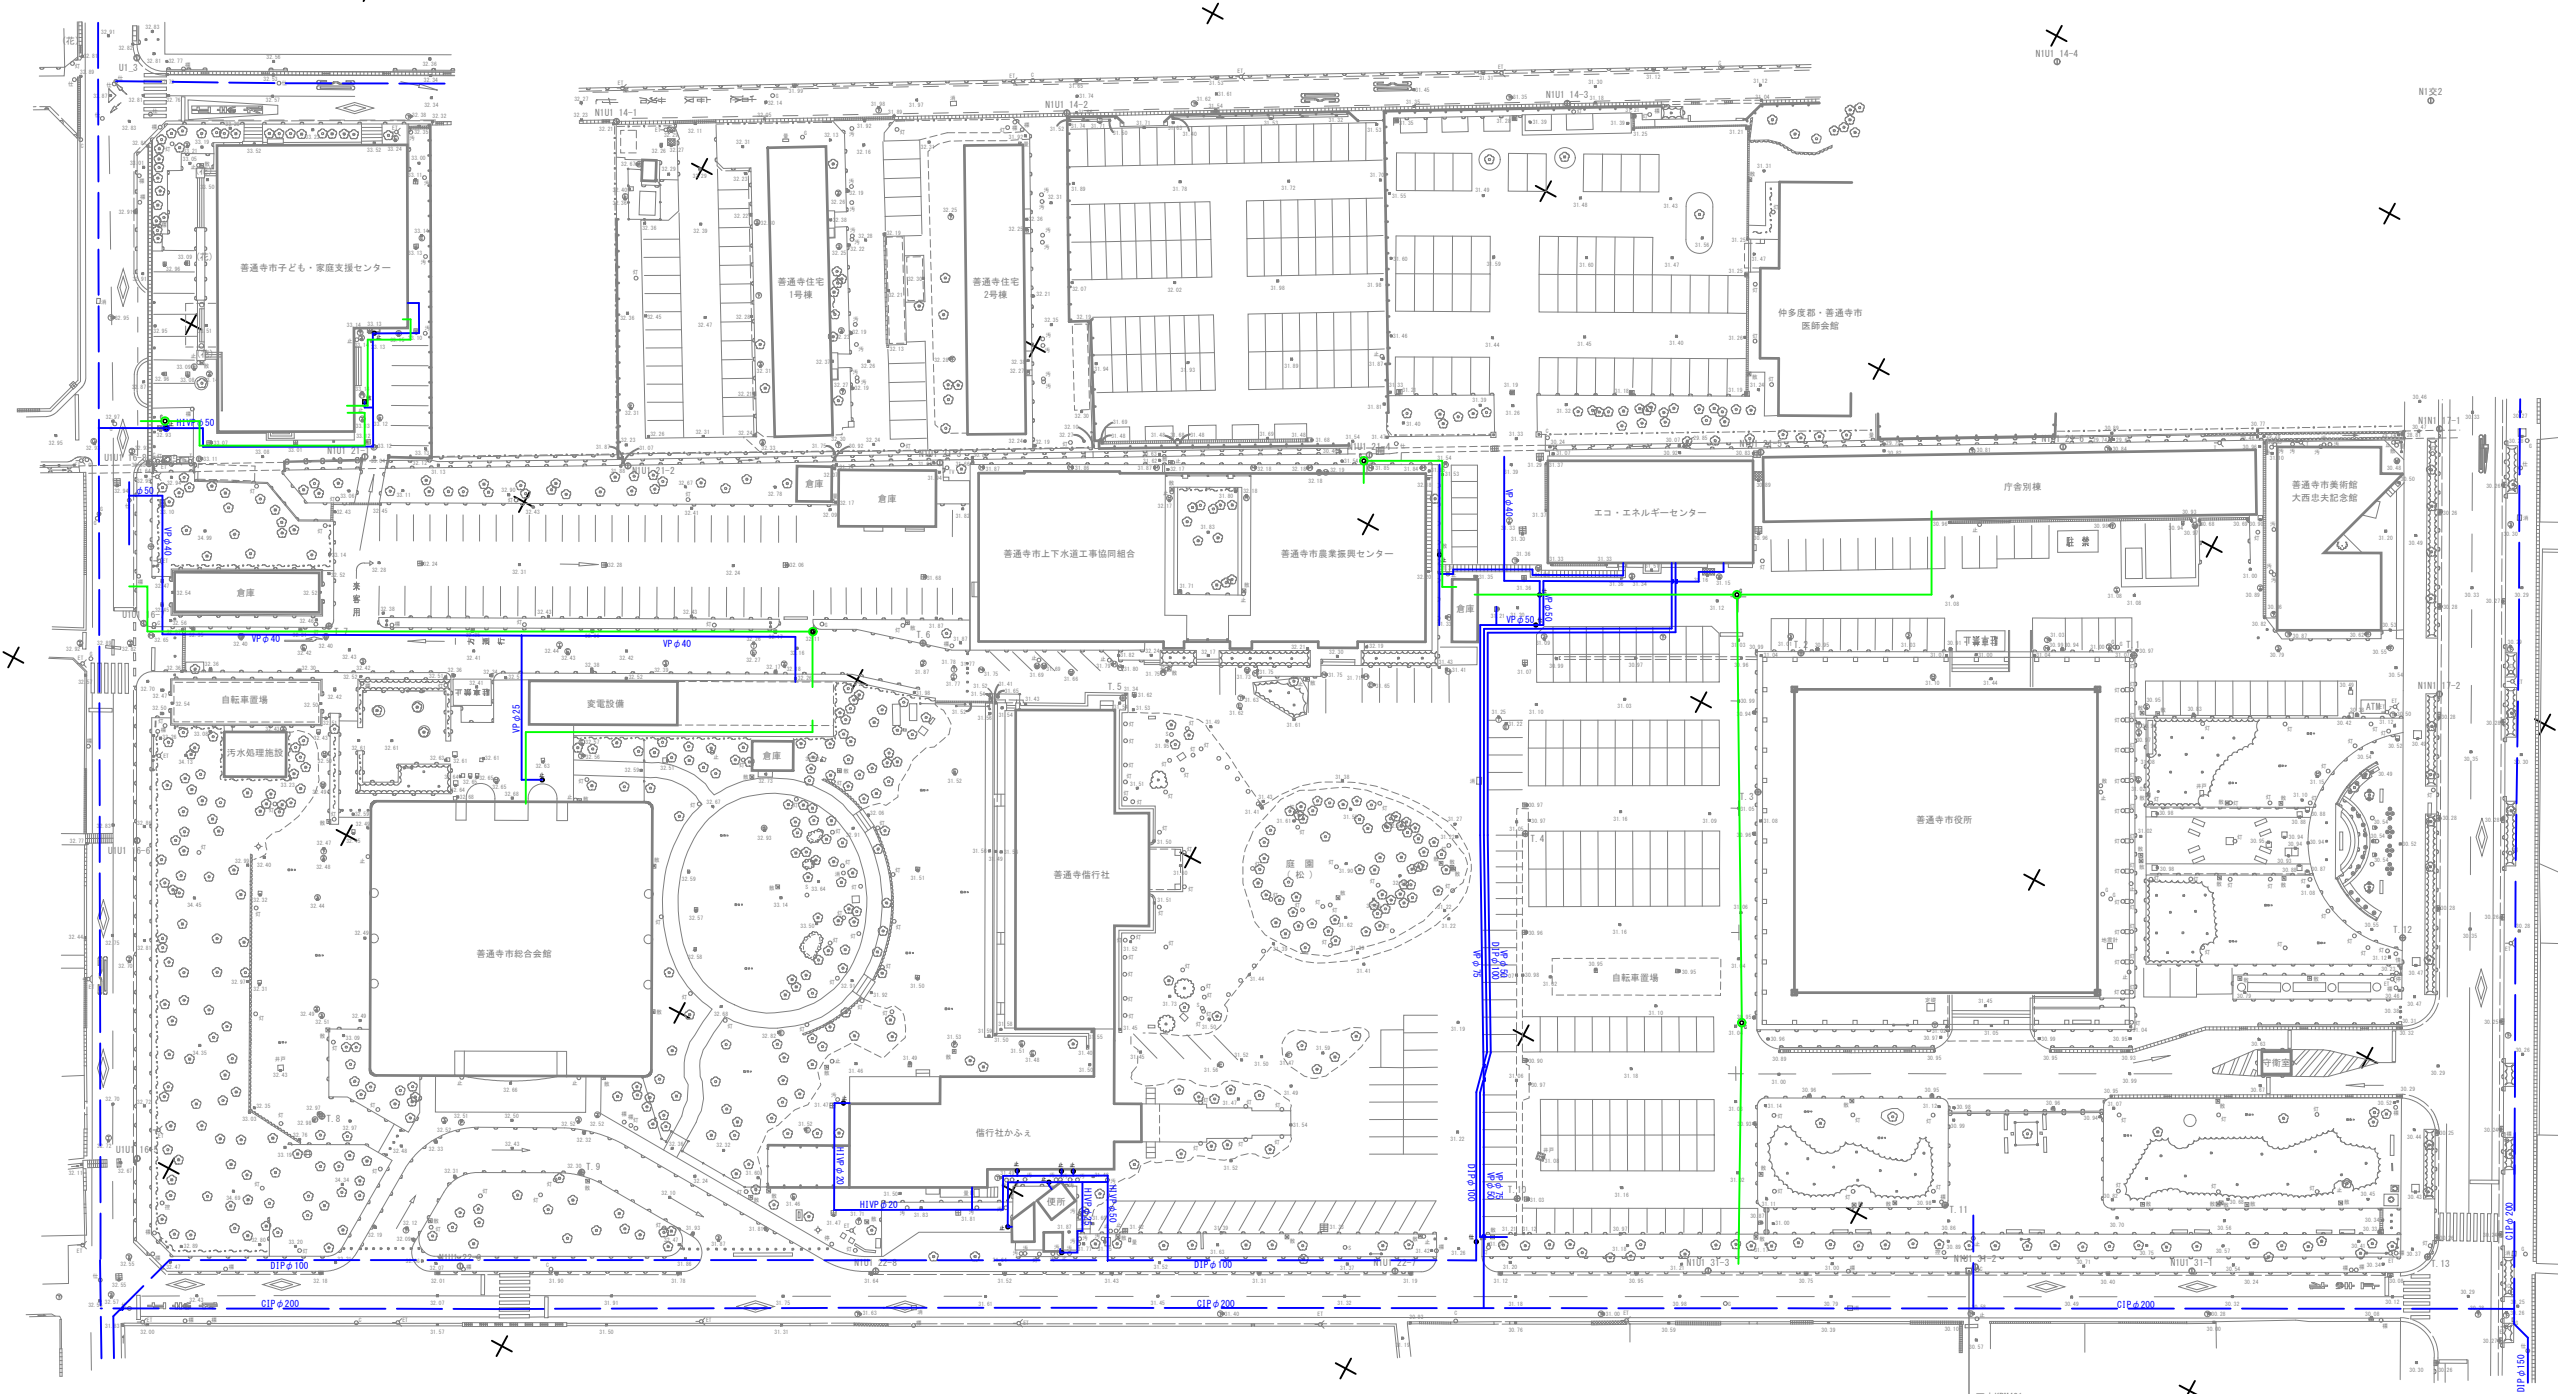

凡例

線種	名称
<span style="color: blue;">—</span>	上水
<span style="color: green;">—</span>	ガス

記号凡例

記号	通用	記号	通用
○標	各種標識	□蓋	量水器
○C	カーブミラー	●	下水マンホール
○仕	水道仕切弁	●	電気マンホール
○止	止水栓	●	通信マンホール
□散	散水栓	●	ガスマンホール
○G	ガス栓	●	水道マンホール
○灯	各種照明灯	●	マンホール
○S	スピーカー	●	
○TV	テレビアンテナ		
○停	停留所	<ET	電力・電話柱
○控	控柱	<E	電力柱
○汚	汚水枡	<T	電話柱
□消	消火栓	●	独立樹

年度	平成 27 年度	設計図
業務名	普通寺市庁舎敷地測量調査業務	
位置	普通寺市文京町二丁目 地内	
図面名	機械設備調査平面図	
縮尺	1:500	図面番号 1 / 1
作成年月	平成 28 年 2 月	
会社名		
事業者名	普通寺市	