


平面図 S=1:500

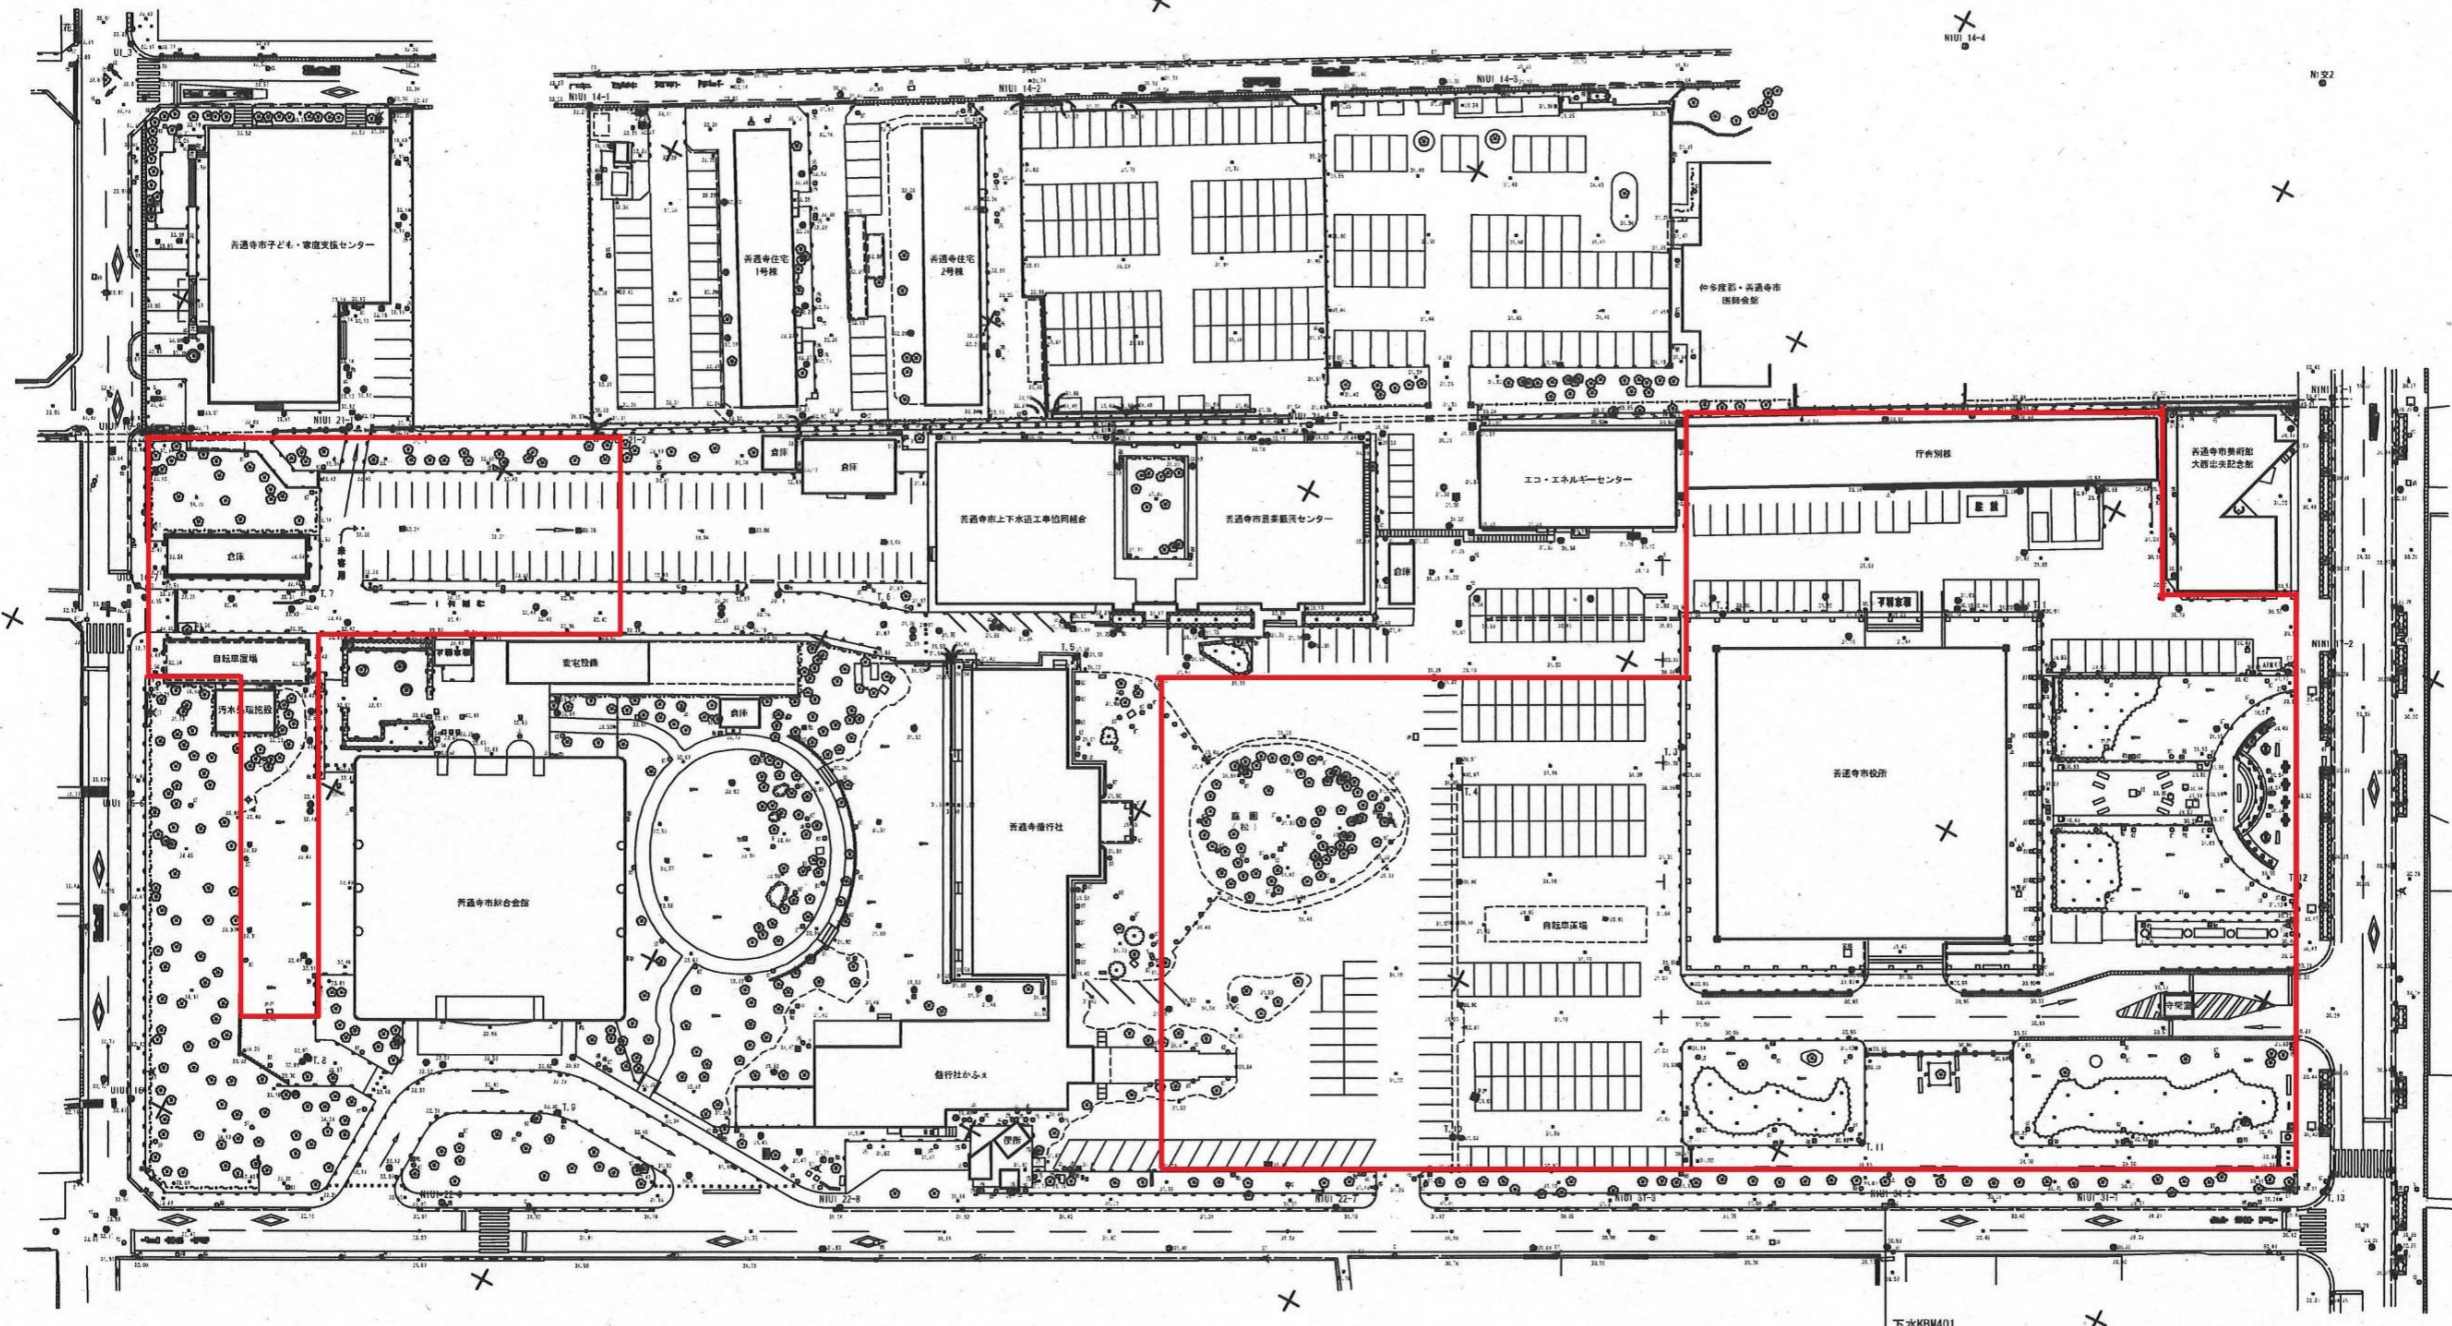

下水KBM401
H = 30.827

記号凡例			
記号	適用	記号	適用
○	各種標識	□	量水器
○C	カーブミラー	●	下水マンホール
○仕	水道仕切弁	●	電気マンホール
○止	止水栓	●	通信マンホール
□散	散水栓	●	ガスマンホール
○G	ガス栓	●	水道マンホール
○灯	各種照明灯	●	マンホール
○S	スピーカー	●	マンホール
○TV	テレビアンテナ	●	マンホール
○停	停留所	≡E	電力・電話柱
○控	控柱	≡E	電力柱
○汚	汚水枦	≡T	電話柱
□消	消火栓	●	独立樹

年度	平成 27 年度	設計図
業務名	普通市市庁舎敷地測量調査業務	
位置	普通市市文京町二丁目 地内	
図面名	平面図	
縮尺	1:500	図面番号 1 / 1
作成年月	平成 28 年 2 月	
会社名		
事業者名	普通市	