


# 付近見取図


## 縦断面図

記入例

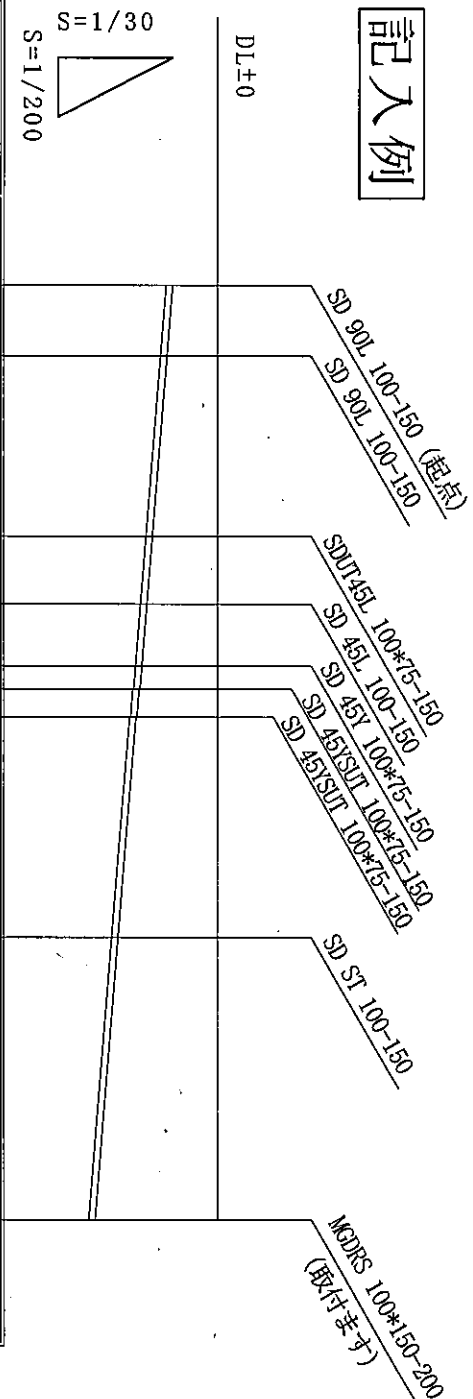

測点	追加距離	単距離	管底高	掘削深	土被り	地盤高	管径	勾配
No. 1	0.00	0.00	9.70		0.20	10.00	100VU 2/100	
No. 2	2.00	2.00	9.66		0.24	10.00		
No. 3	7.15	5.15	9.56		0.34	10.00		
No. 4	8.35	1.20	9.53		0.37	10.00		
No. 5	10.15	1.80	9.50		0.40	10.00		
No. 6	10.49	0.34	9.46		0.44	10.00		
No. 7	10.92	0.43	9.42		0.48	10.00		
No. 8	18.24	7.32	9.28		0.62	10.00		
No. 9	26.49	8.25	9.11		0.79	10.00		

平面図 S=1:100

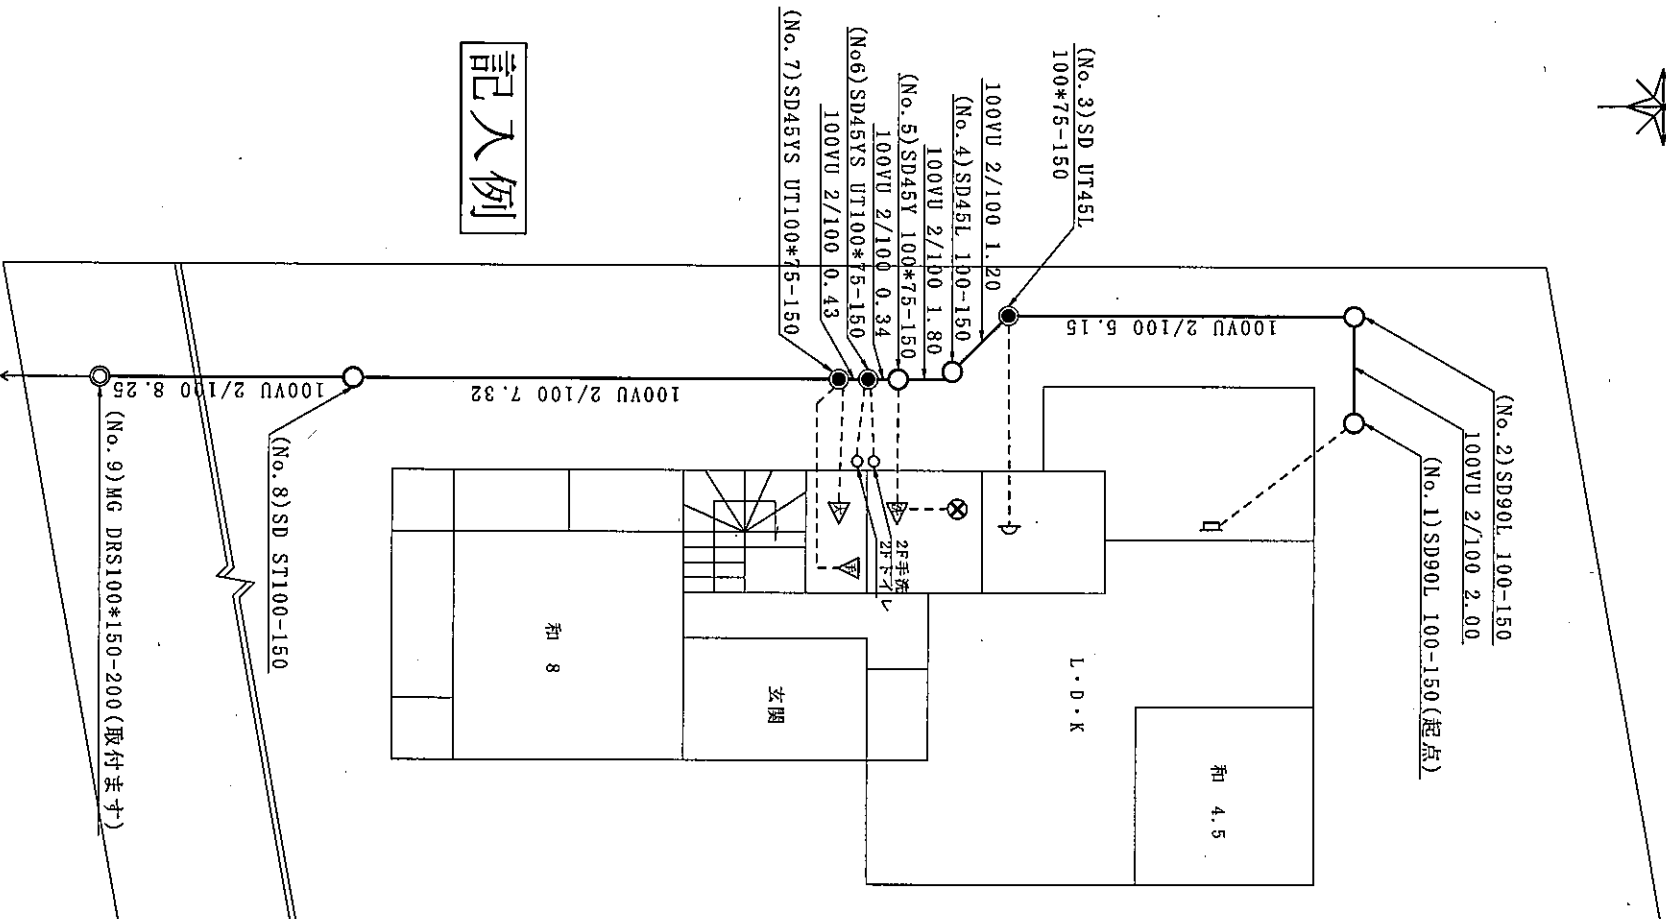

記入例

設計図の記載数値

種別	単位	記入例	管の勾配	小敷取付位で
管路延長	m	小敷取付位で	掃除口の口径	mm
管径 (呼び径)	mm	数	ますの天端し高	cm
		数		cm
		数		数

設計図記載記号		記号
大便器	器具	
小便器	器具	
浴流し	場	
手洗い器	・	
洗面器	器	
床排水等		
トラップ	フ	
掃除口	口	
露出掃除口	口	
阻集器	器	
阻害施設	設	
排水管	管	
通気管	管	
立管	管	
排水溝	溝	
汚水ます	す	
雨水ます	す	
公共汚水ます	す	
ドロップます	す	
底部有孔ます	す	
トラップます	す	
分離ます	す	
ポンプ施設	設	
側溝 (公共)	溝	
公私境界線	線	
隣地境界線	線	
建物境界線	線	
建物間仕切り	仕	
新設汚水	水	
新設雨水	水	
既設汚水	水	
既設雨水	水	
撤設	去	
硬質塩化	一般管	V P
ビニル管	薄肉管	V U
硬質塩化	塩形化管	EVP
ビニルライオン鋼管	鋼管	VGP
強化プラスチック管	管	FRPM
陶管	管	T P
達心カ	鉄筋管	H P
鉛管	管	L P
鋼管	管	G P
铸铁管	管	CIP
管の交戸	戸	
井戸	井	
雨どい	い	

注) 記入数値の直近以下の端数を四捨五入する。 管路延長は小数点以下2位を0か5にまとめる。